

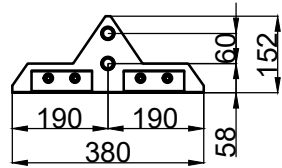


Инв. № подл.	Подп. и дата
Изм. № докл.	Подп. и дата
Взам. инв. №	Подп. и дата
Инв. № подл.	Подп. и дата

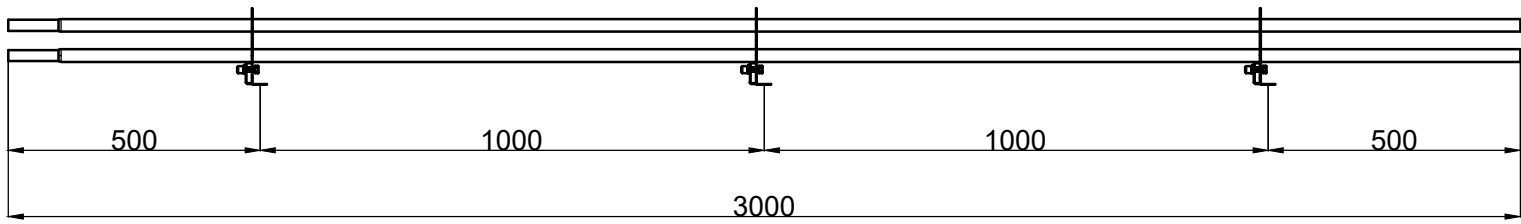


Снегозадержатель РП-ФЦ-25


	НАИМЕНОВАНИЕ	Кол-во
1	Опора РП-Круг	3
2	Труба D25 3000мм (толщ. 1мм)	2
3	Планка РП-ФЦ-2	6
4	Болт М8х20	12
5	Саморез 4,2х13	2
6	Заглушка D25	2

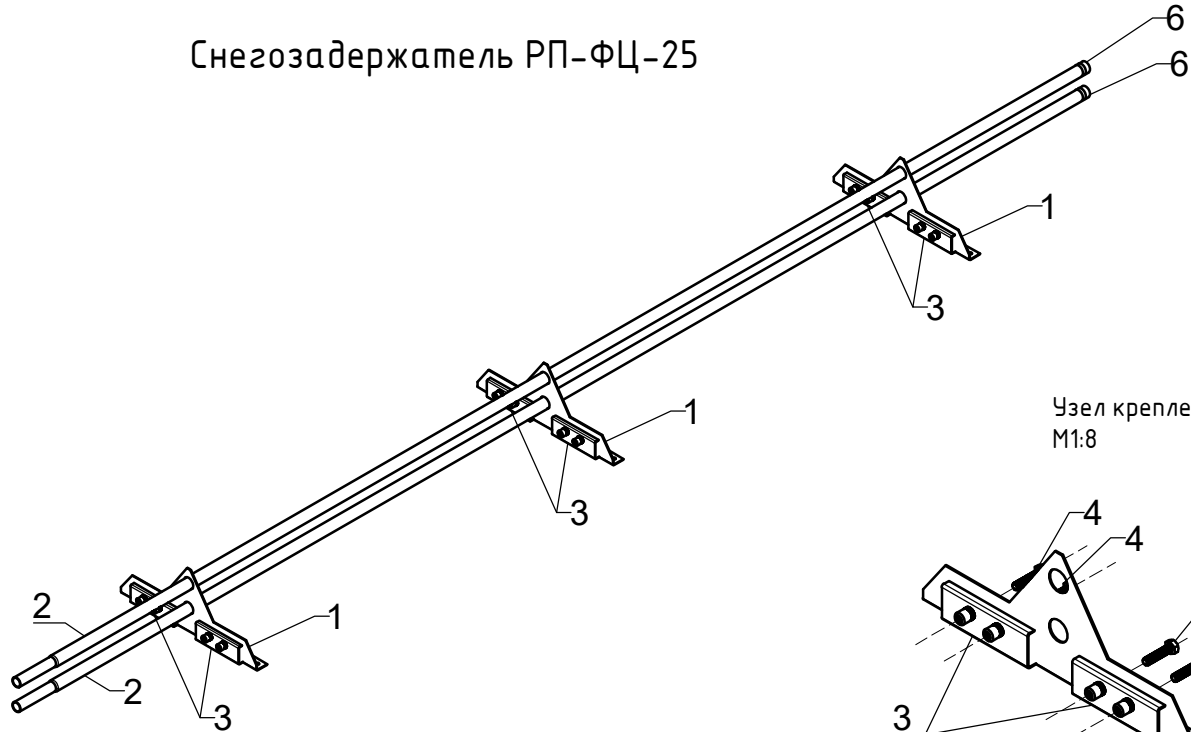

Узел крепления к кровле
М1:8

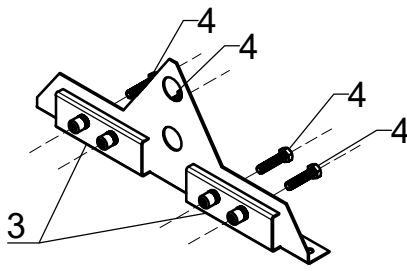

Узел крепления труб

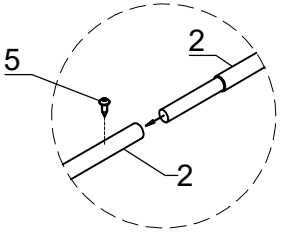

Изм.	Лист	№ докум.	Подп.	Дата
Разраб.				
Пров.				
Т.контр.				
Н.контр.				
Утв.				

Снегозадержатель РП-ФЦ-25	
---------------------------	--

Лист	Масса	Масштаб
		1:15
Листов		
BUILDSTOR кровельные и фасадные материалы		